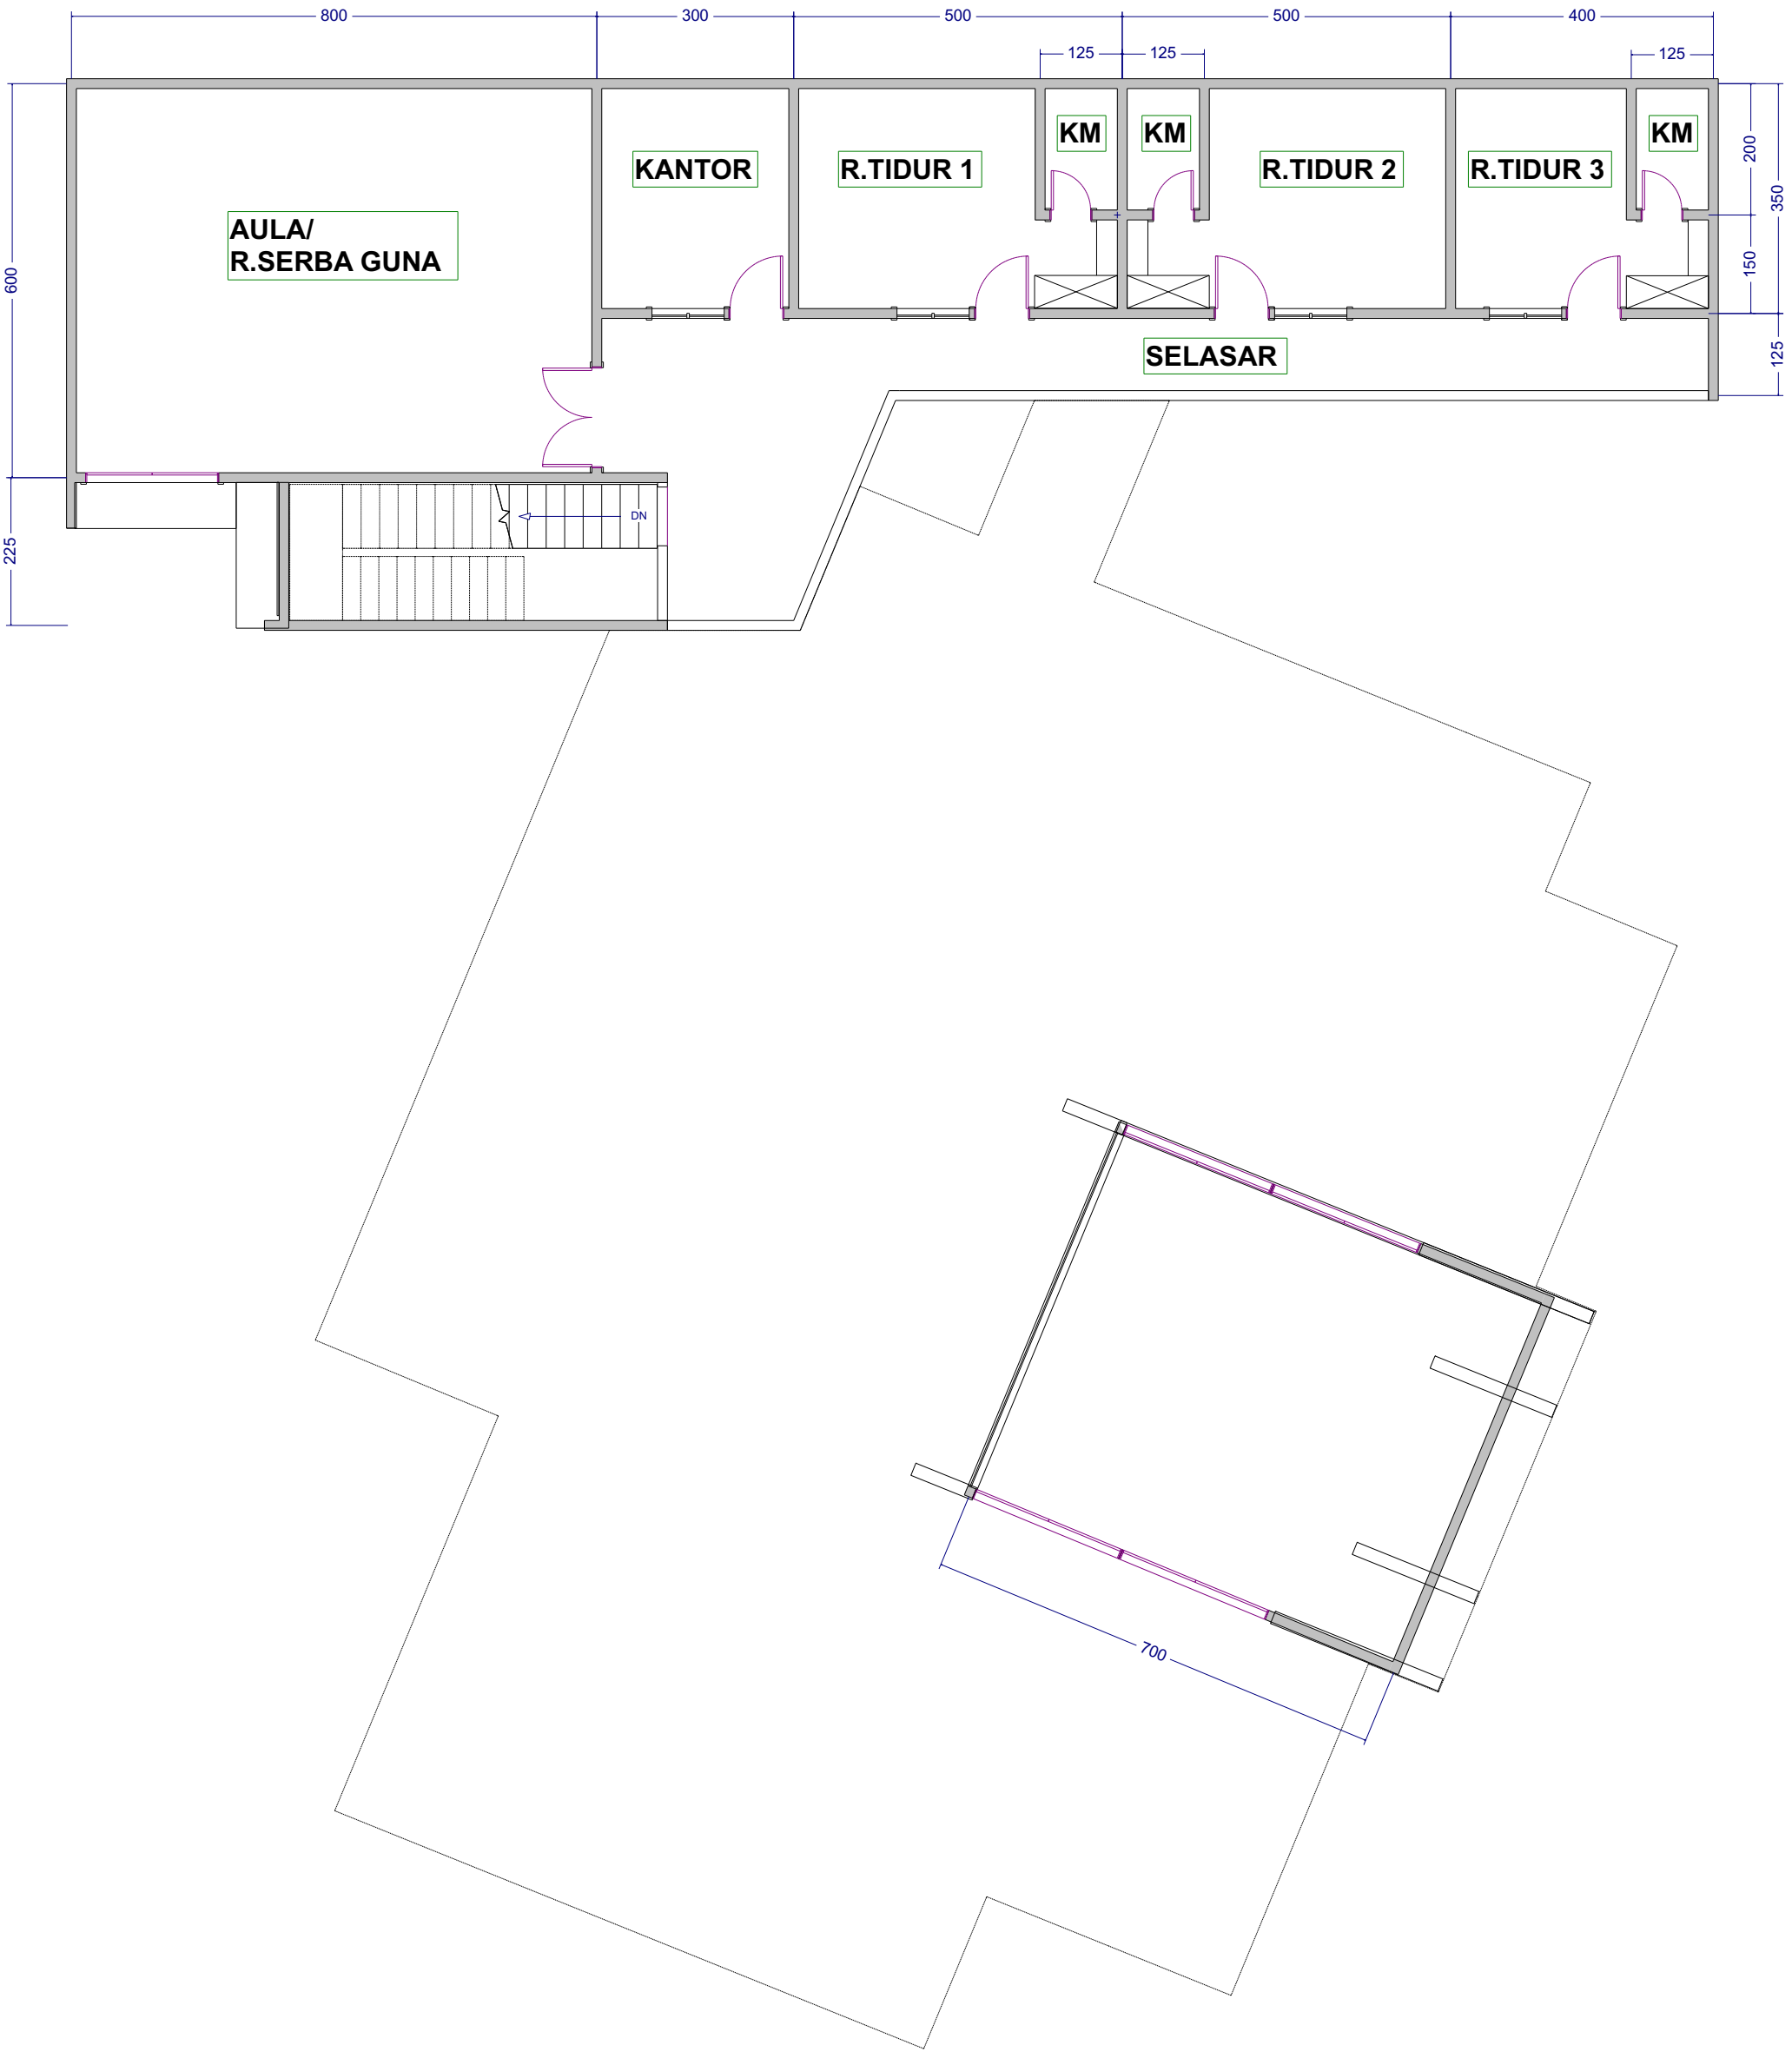

DENAH LANTAI 2

1 : 100

PERENCANAAN	GAMBAR	DENAH LT.2
	HAL / JUMLAH	II/I @PRINTED MARET 2021
MESJID AMAL MEDAN	ARSITEK	BO
	DIGAMBAR	TRI ADI GRAHA STUDIO
PEMILIK : MESJID AMAL	DILARANG MENGCOPY,MERUBAH,MENJIPLAK, MENAMBAH DESIGN TANPA PERSETUJUAN OWNER & ARSITEK.RESPECT CREATIFITY & DESIGN ®	